


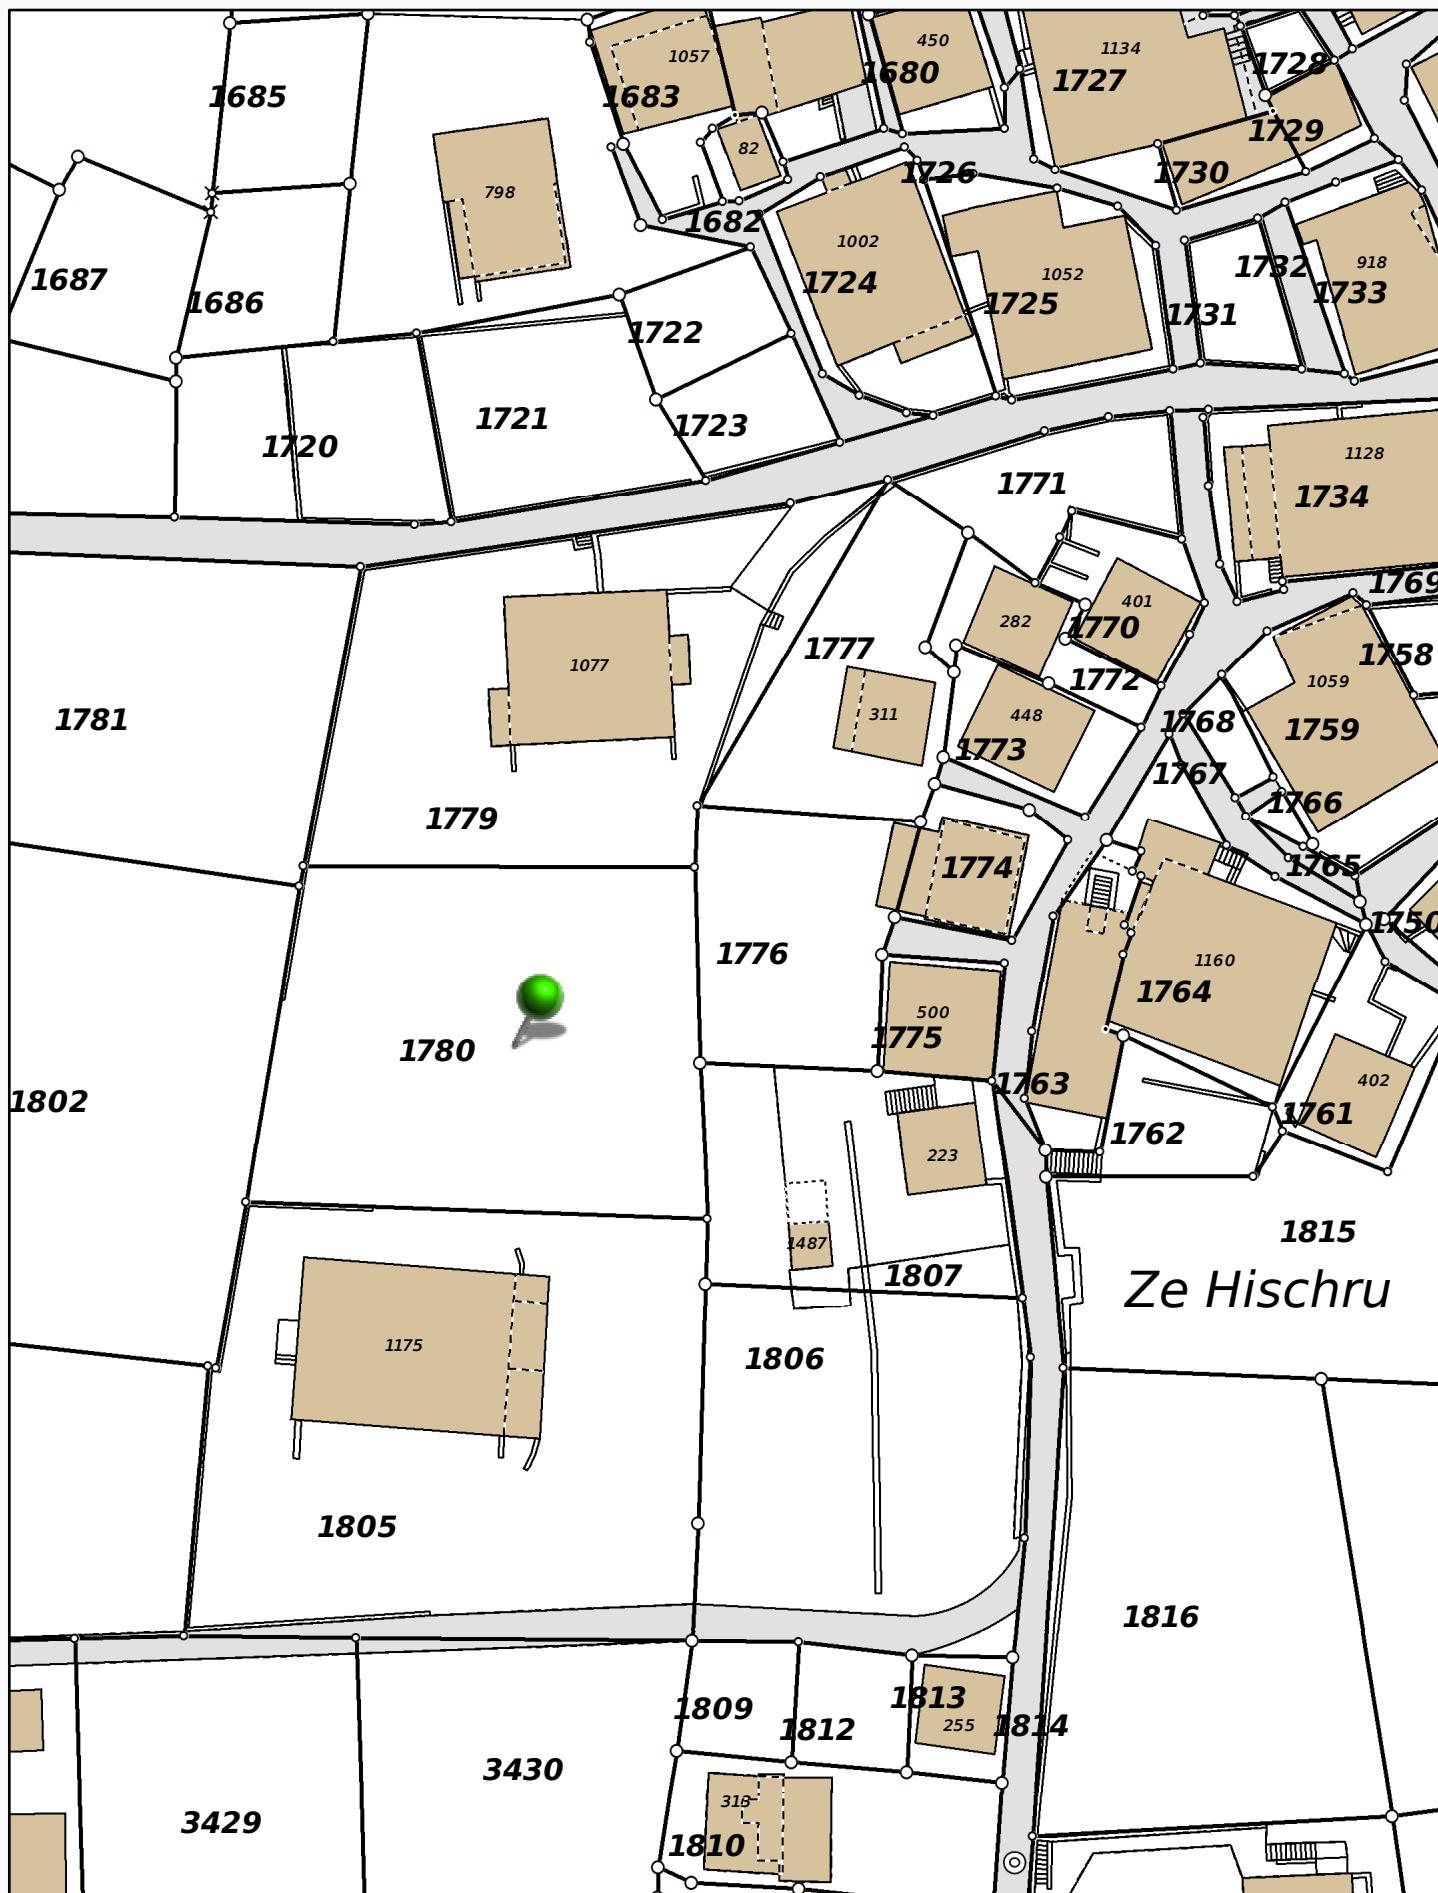

1:500

Gemeinde Bürchen

Situationsplan

Ersteller Gast
Erstellungsdatum 01.07.2022

Kanton Wallis

Die im Internet aufgeschalteten Daten haben rein informativen Charakter. Aus diesem Plan und dessen Darstellung können keine rechtlichen Ansprüche abgeleitet werden.



PLANAX

Ingenieure, Geometer, Raumplaner
Brig - Visp - Zermatt - Ulrichen